
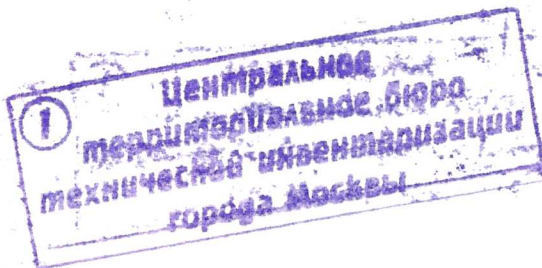


# ПОЭТАЖНЫЙ ПЛАН

по адресу: Болшевикская пер.  
наименование ул. (просп., бульв. и т.д.)  
 домовл. (вл.) \_\_\_\_\_ дом 1  
нужное подчеркнуть  
 корпус \_\_\_\_\_ строение (сооружение) \_\_\_\_\_  
нужное подчеркнуть  
 на часть 2 этажа помещ. (квартира) VII  
 квартал № 439/5 2 АО г. Москвы

## 2 И ЭТАЖ

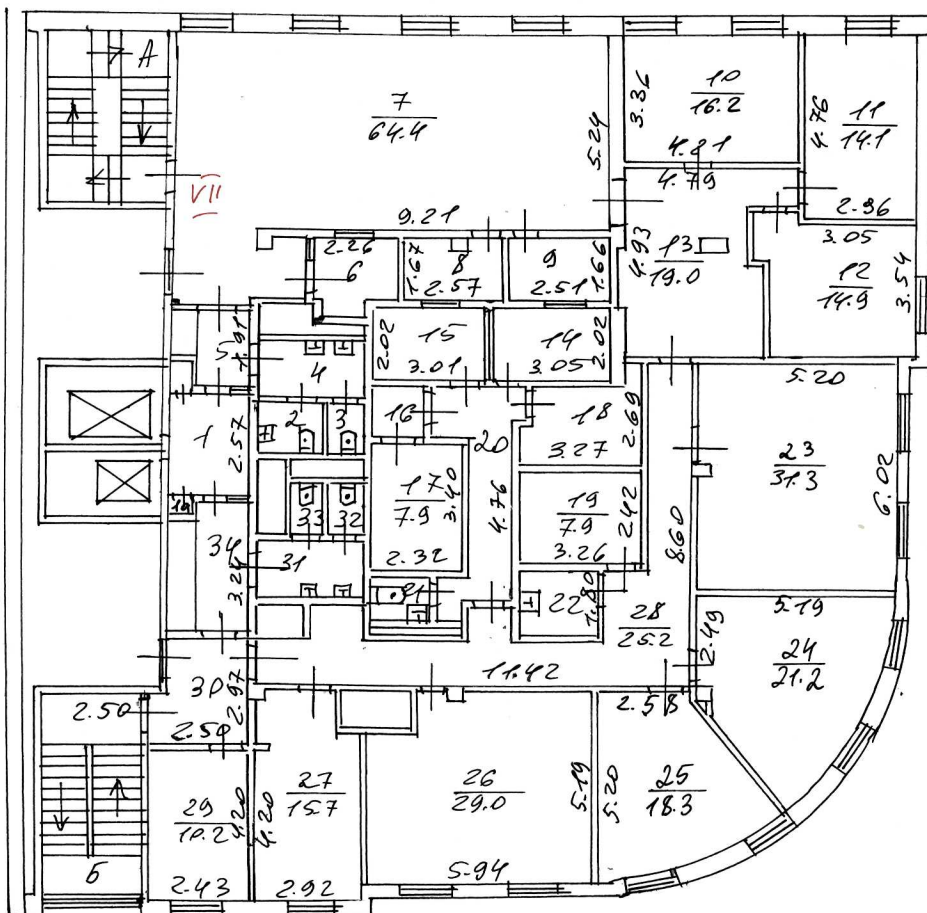

3.83-2801

Поэтажный план составлен по состоянию на

" 22 " 05 200 2 ф.

Исполнитель Гайбуллина

Проверил Тю

" 09 " 06 200 8 г.

Руководитель группы по инвентаризации  
 строений и сооружений  
 Нестерова Т. Н.

Масштаб 1:200