

ПОЭТАЖНЫЙ ПЛАН

по адресу: Гамбуцкинский пер.
наименование ул. (просп., бульв. и т.д.)


ДОМОВЛ. (ВЛ.) _____ ДОМ 7
нужное подчеркнуть

корпус _____ строение (сооружение) _____
нужное подчеркнуть

на часть 4 этажа помещ. (квартира) ЛР

квартал № 431/5 ЧАО г. Москвы

4 й ЭТАЖ

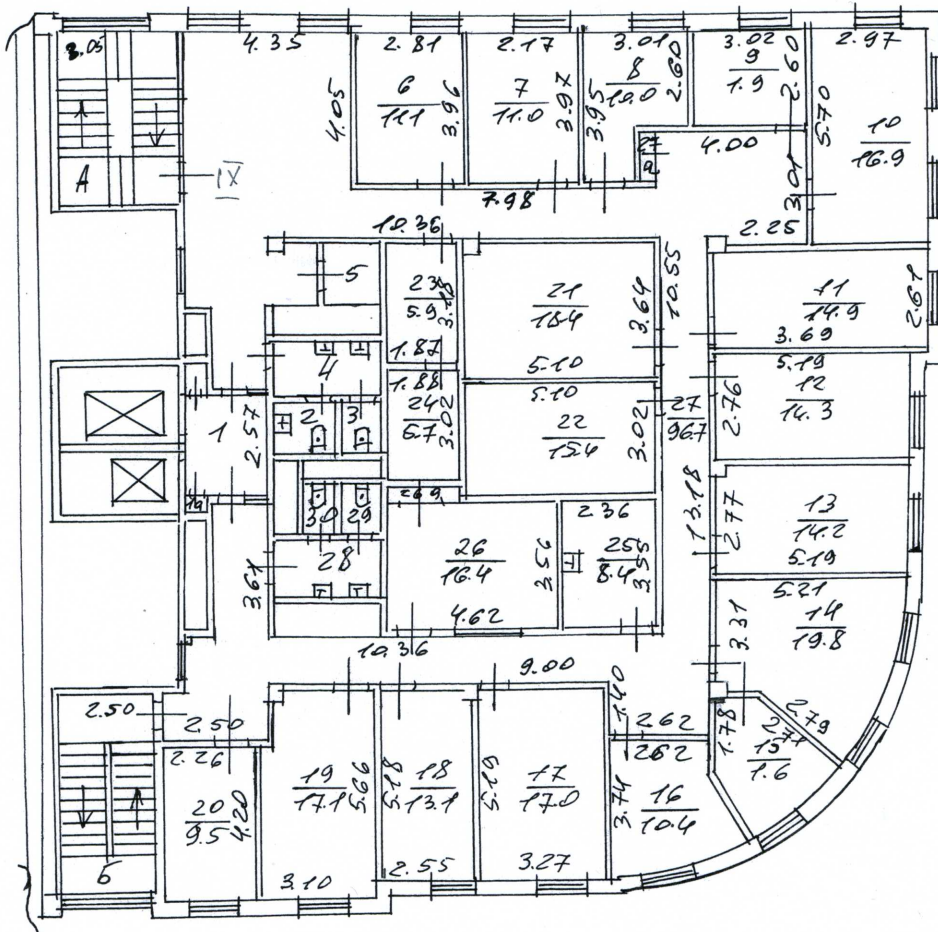

1. Центральное
территориальное бюро
технической инвентаризации
города Москвы

Масштаб 1:200

Руководитель группы по инвентаризации
строений и сооружений
Нестерова Т.Н.

з. 83-2801
Поэтажный план составлен по состоянию на
" 22 " 05 2002 г.
Исполнитель Гамбуцкий пер.
Проверил _____
" 09 " 06 2008 г.