
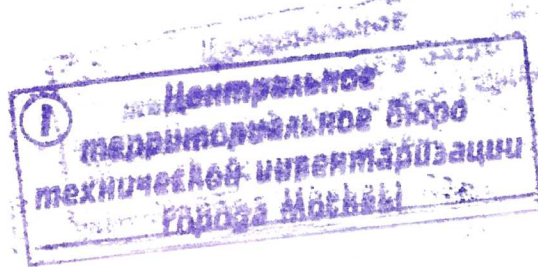


ПОЭТАЖНЫЙ ПЛАН

по адресу: 1 Томбушевский пер.
наименование ул. (просп., бульв. и т.д.)
домовл. (вл.) _____ дом 1
нужное подчеркнуть
корпус _____ строение (сооружение) _____
нужное подчеркнуть
на часть 5 этажа помещ. (квартира) X
квартал № 431/5 2 АО г. Москвы

5 И ЭТАЖ

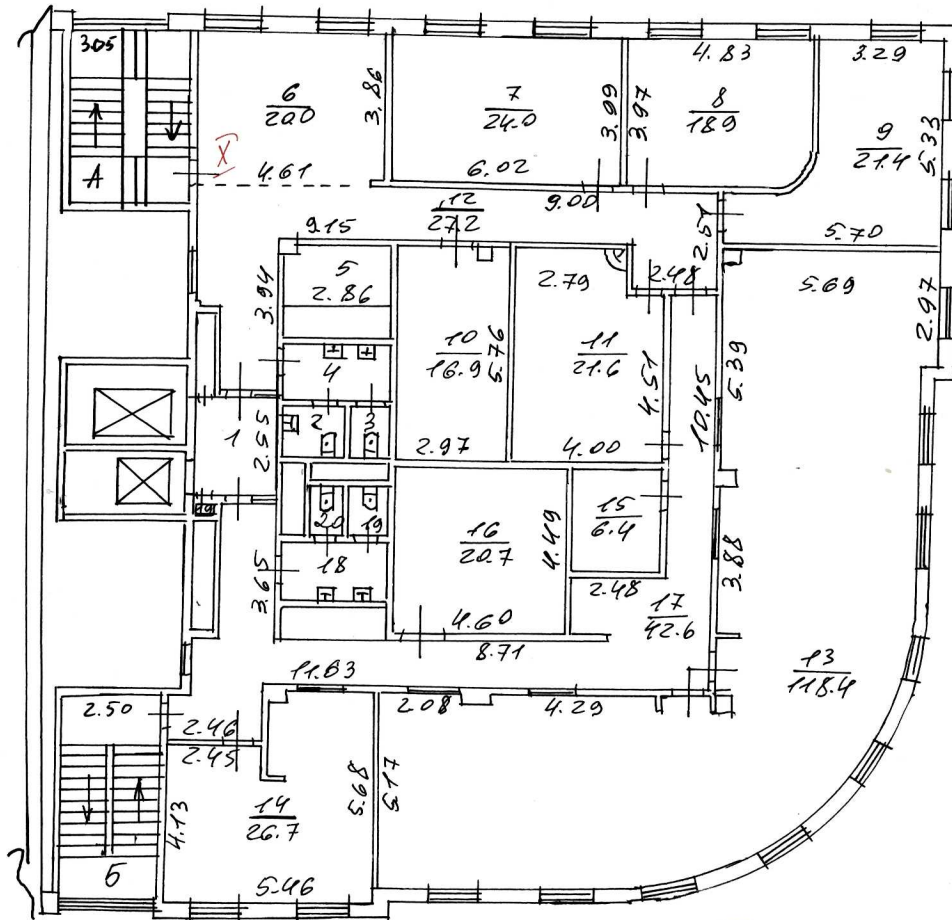

2. 83-2801

Поэтажный план составлен по состоянию на
" 22 " 05 2002 г.
Исполнитель Томбушевский пер.
Проверил _____
" 09 " 06 2008 г.

Руководитель группы по инвентаризации
строений и сооружений
Нестерова Т. Н.

Масштаб 1:200