

ПОЭТАЖНЫЙ ПЛАН

по адресу: Огородная Слобода пер.

домовл. (вл.) дом 5А


корпус строение (сооружение)

квартал № 287/14

ЦО г.Москвы

1 ЭТАЖ

Центральное
территориальное бюро
технической инвентаризации
города Москвы

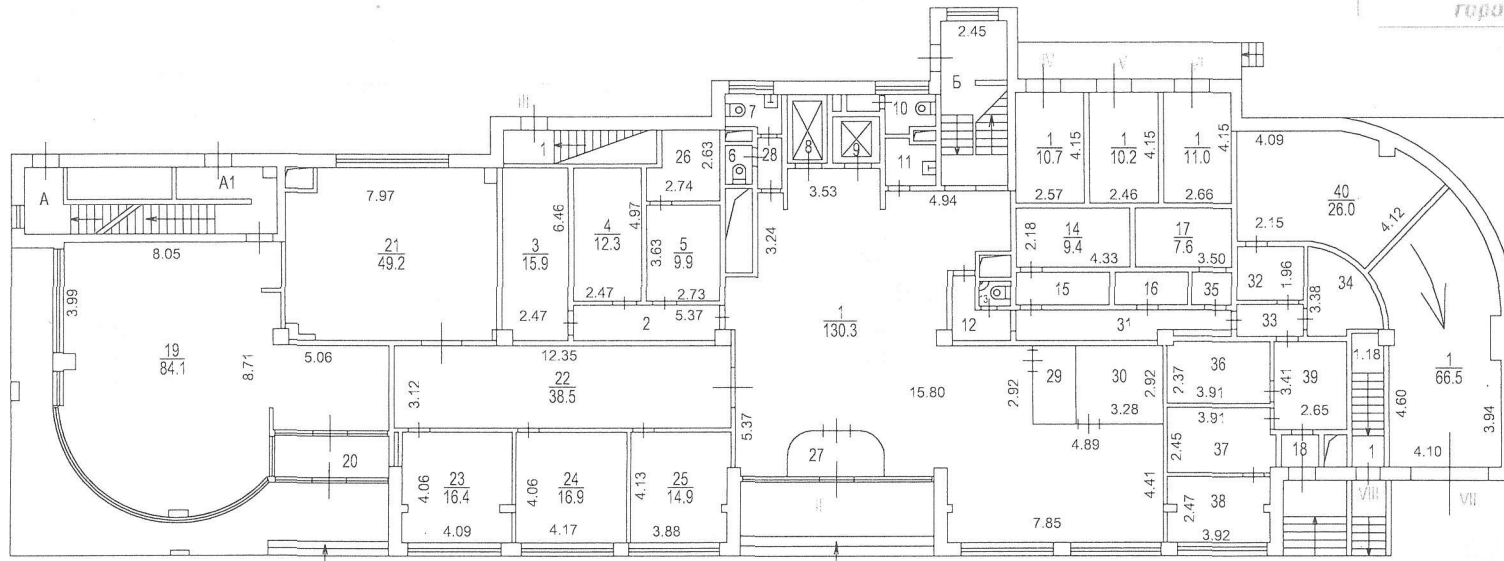

Зак. № 14 10 301715

Поэтажный план составлен по состоянию на
" 26 " 05 2011 г.
П/план снял Примакова Л.Б.
Проверил Терехова Г.А.
" 26 " 07 2011 г.