


ПОЭТАЖНЫЙ ПЛАН


по адресу: Огородная Слобода пер.
домовлад. (вл.) дом 5А

корпус: строение (сооружение)

квартал № 287/14 ЦАО г.Москвы

2 ЭТАЖ


**Центральное
 территориальное бюро
 технической инвентаризации
 города Москвы**

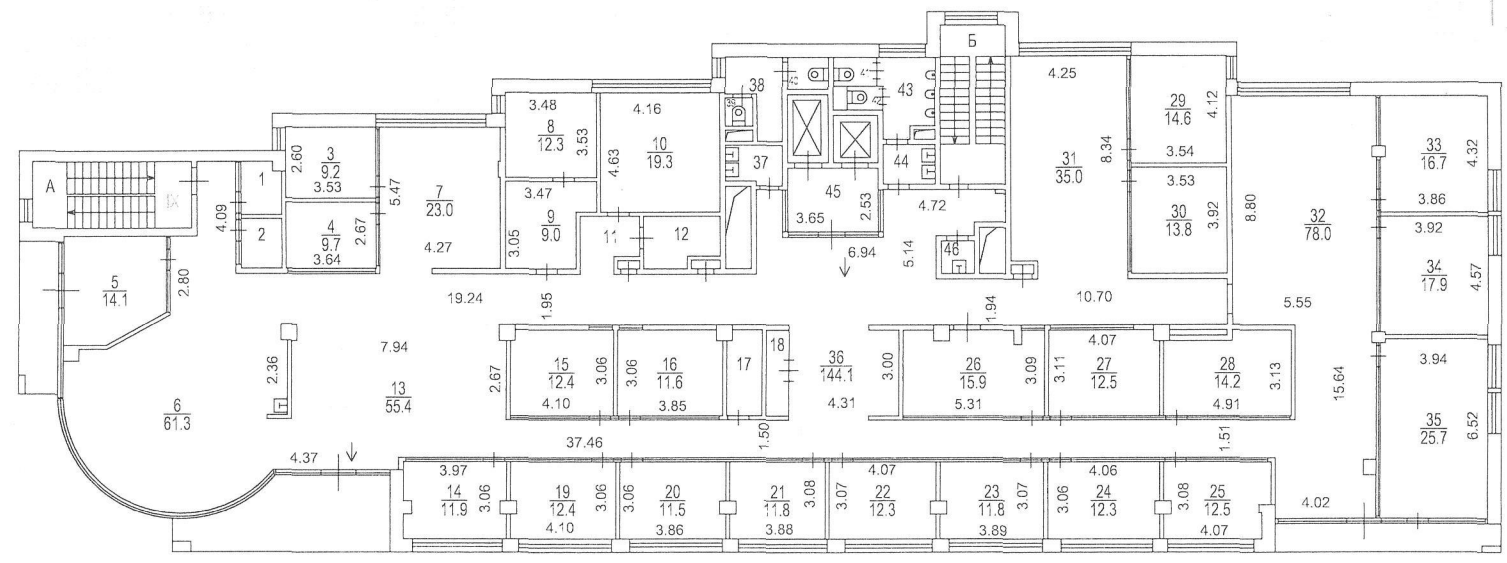

Зак. № 14 10 301715

Поэтажный план составлен по состоянию на
 " 26 " 05 2011 г.
 П/план снял Примакова Л.Б.
 Проверил Терехова Г.А.
 " 26 " 07 2011 г.