

ПОЭТАЖНЫЙ ПЛАН


по адресу: Огородная Слобода пер.
«Огородная Слобода» п/о «М.О.С.Т.»

домовл.(вл.) дом 5А

корпус строение (сооружение)
«Роснефть-Смоленск»

квартал № 287/14 ЦАО г.Москвы

4 ЭТАЖ

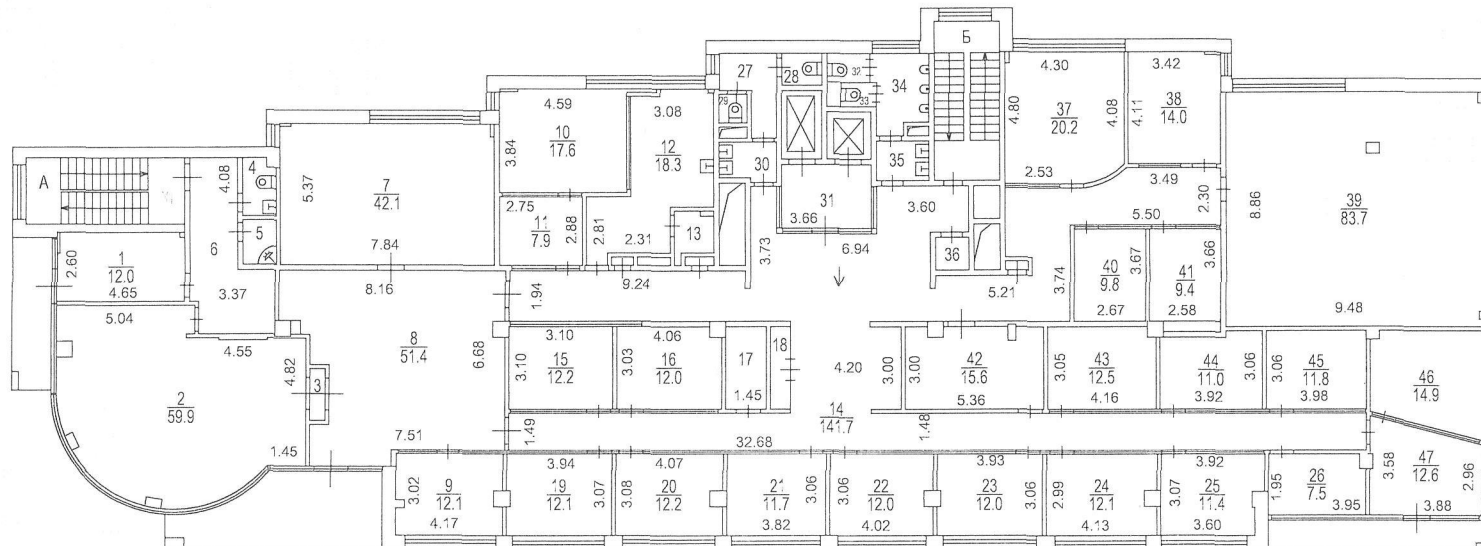

Центральное
территориальное бюро
технической инвентаризации
города Москвы

Зак. № 14 10 301715

Поэтажный план составлен по состоянию на
" 26 " 05 2011 г.
П/план снял Примакова Л.Б. *Л.Б. Примакова*
Проверил Терехова Г.А. *Г.А. Терехова*
" 26 " 07 2011 г.