

ПОЭТАЖНЫЙ ПЛАН


по адресу: Огородная Слобода пер.
отдел № 1, кв. 10

домовл.(вл.) _____ дом 5А

корпус _____ строение (сооружение)
проект № 10/01-02

квартал № 287/14 ЦАО г.Москвы

5 ЭТАЖ

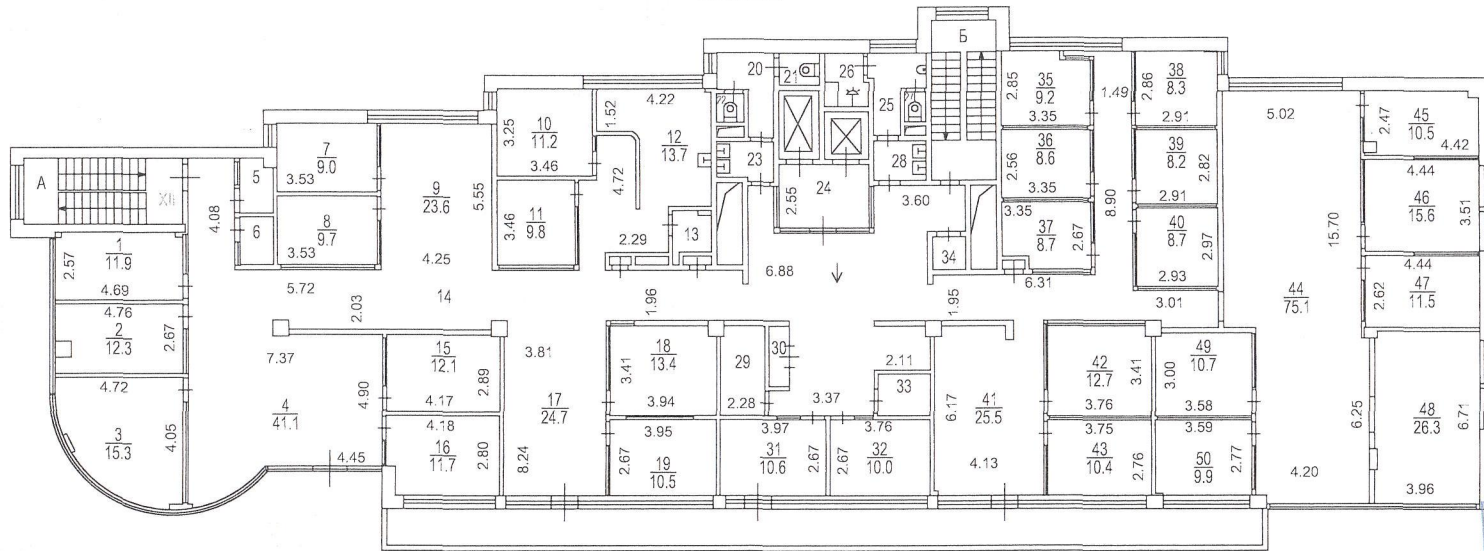

1
**Центральное
 территориальное бюро
 технической инвентаризации
 города Москвы**

Зак. № 14 10 301715

Поэтажный план составлен по состоянию на
 " 26 " 05 2011 г.
 П/план снял Примакова Л.Б.
 Проверил Терехова Г.А.
 " 26 " 07 2011 г.