


# ПОЭТАЖНЫЙ ПЛАН

по адресу: Огородная Слобода пер.  
домовл. (вл.) дом 5А  
корпус строение (сооружение)  
квартал № 287/14 ЦАО г.Москвы

## 6 ЭТАЖ

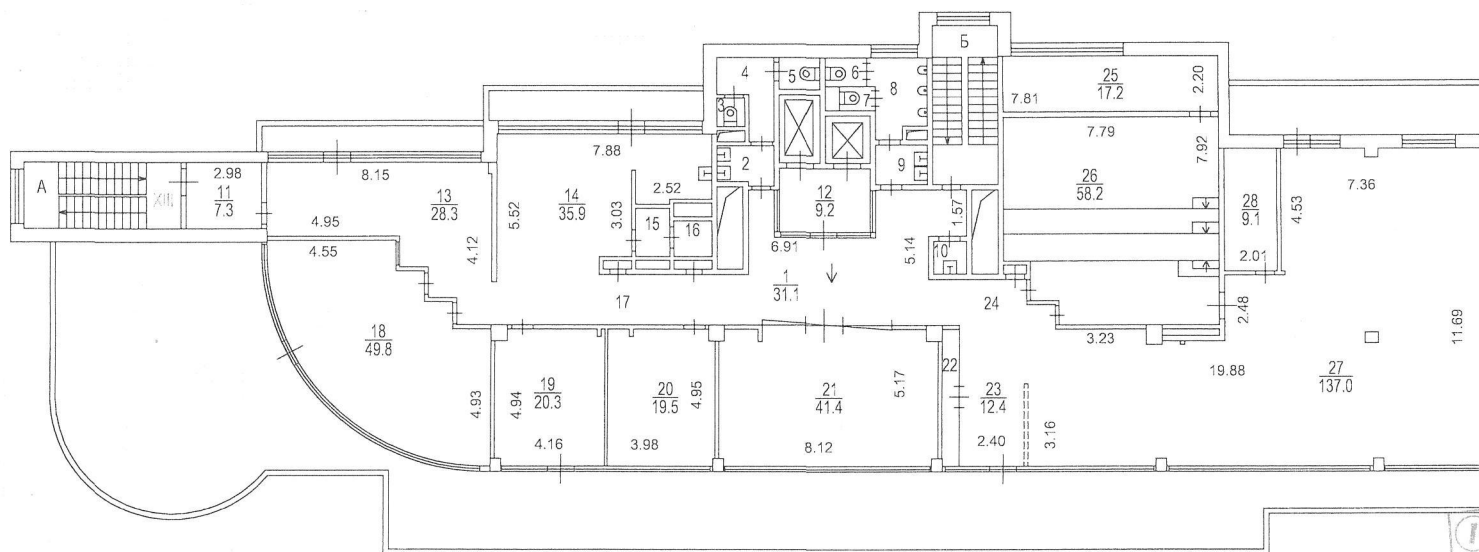

Центральное  
территориальное бюро  
технической инвентаризации  
города Москвы

Зак. № 14 10 301715

Поэтажный план составлен по состоянию на  
" 26 " 05 2011 г.  
Пллан снял Примакова Л.Б.  
Проверил Терехова Г.А.  
" 26 " 07 2011 г.