


ПОЭТАЖНЫЙ ПЛАН

по адресу: Огородная Слобода пер.
домовл. (вл.) дом 5А
корпус строение (сооружение)
квартал № 287/14 ЦАО г.Москвы

АНТРЕСОЛЬ

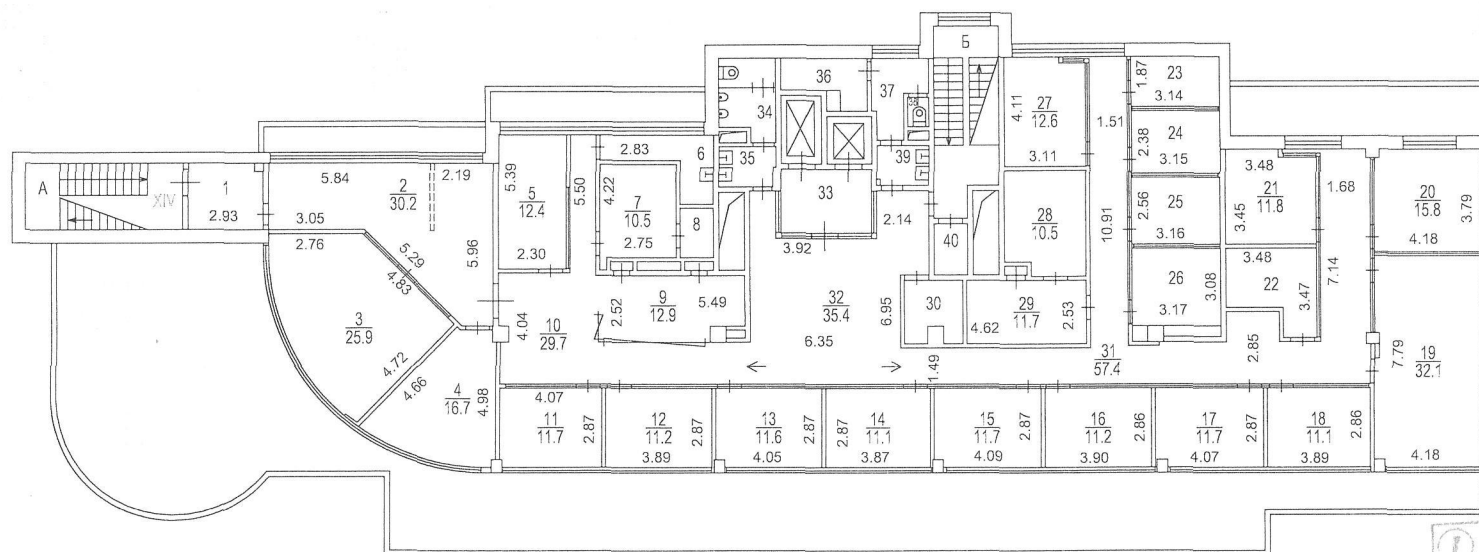

Центральное
территориальное бюро
технической инвентаризации
города Москвы

Зак. № 14 10 301715

Поэтажный план составлен по состоянию на
" 26 " 05 2011 г.
П/план снял Примакова Л.Б.
Проверил Терехова Г.А.
" 26 " 07 2011 г.

Масштаб 1:200