


Экспликация помещений
3-го этажа:

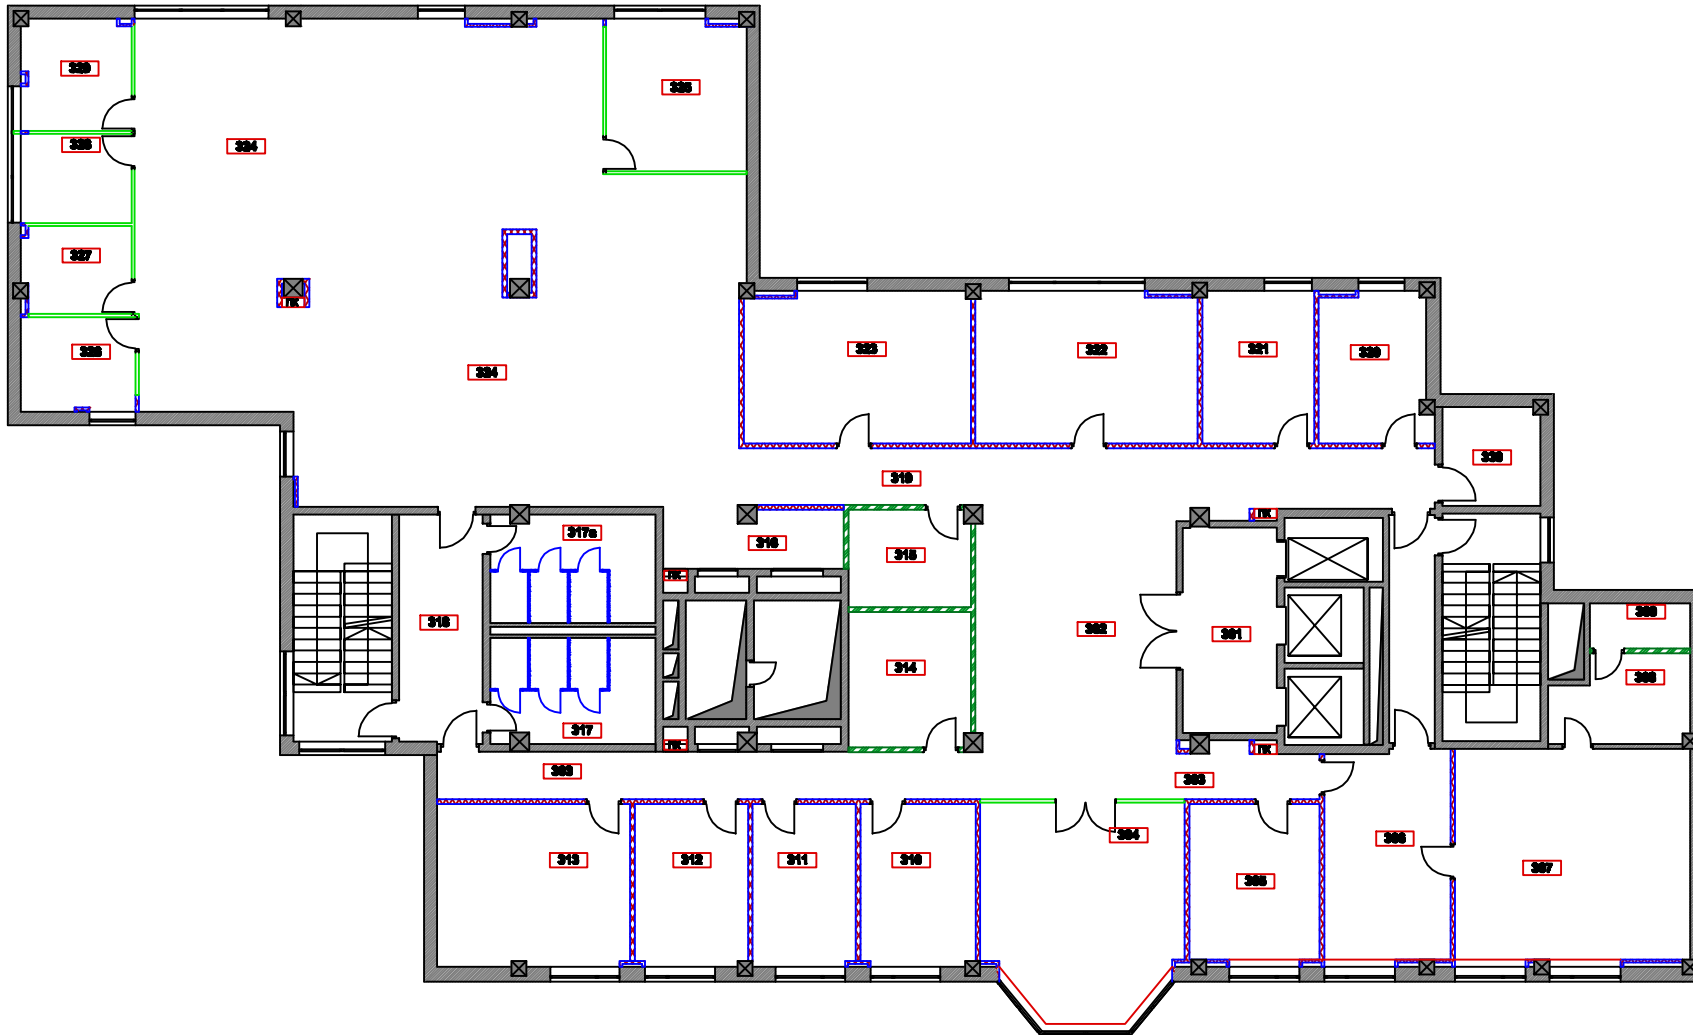

№	Наименование помещения	Площадь, м ²	Кол-во мест
301	Лифтовой холл	13,50	
302	Рецепция зона ожидания	35,66	2
303	Коридор	29,18	
304	Переворборная	29,34	8
305	Кабинет	14,17	2
306	Приемная	18,34	1
307	Кабинет	34,67	1
308	Комната отдыха	8,07	
309	Санузел	3,18	
310	Кабинет	12,66	1
311	Кабинет	11,34	
312	Кабинет	12,40	1
313	Кабинет	21,16	1
314	Миникузня	11,47	
315	Миникузня	8,26	
316	Гардеробная	7,42	
317	Санузел мужской	12,30	
317а	Санузел женский	12,60	
318	Тамбур	13,40	
319	Коридор	27,69	
320	Переворборная	11,04	
321	Переворборная	11,40	
322	Кабинет	22,45	3
323	Кабинет	22,98	4
324	Открытое рабочее пространство	181,50	40
325	Кабинет	14,20	2
326	Кабинет	7,65	1
327	Кабинет	6,60	1
328	Кабинет	6,85	1
329	Кабинет	8,50	1
330	Подсобные помещения	6,76	

Итого: 636,74 70